

bekannt gemacht am 8. August 2025

Ankündigung der geplanten Einziehung eines Teilstückes der sonstigen öffentlichen Straße (SÖ 0167) in Schöneberg Ortslage Stützkow

Gemäß § 8 Abs. 3 Brandenburgisches Straßengesetz in der Fassung der Bekanntmachung vom 28. Juli 2009, veröffentlicht im Gesetz- und Verordnungsblatt für das Land Brandenburg Teil I, Nr. 15, S. 358, zuletzt geändert durch die Neufassung des Brandenburgischen Straßengesetzes vom 5. März 2024, veröffentlicht im Gesetz- und Verordnungsblatt für das Land Brandenburg Teil I/24, Nr. 10, Seite 79, wird beabsichtigt, ein Teilstück der **sonstigen öffentlichen Straße (SÖ 0167)** in Schwedt/Oder **in der Gemarkung Schöneberg,**

Flur: 9
Flurstück: 756 (teilweise)

einanzuziehen.

Dieser Teil des Wegeflurstückes, als Teilstück der sonstigen öffentlichen Straße (SÖ 0167), hat für die Allgemeinheit jede öffentliche Verkehrsbedeutung verloren. Der Bereich der zur Einziehung vorgesehenen Fläche ist im Lageplan gekennzeichnet. Die Zufahrt zum Grundstück Sandberg 6 bleibt von der beabsichtigten Einziehung ausgenommen. Die Erschließung des Grundstückes ist demnach sichergestellt.


Der Lageplan der zur Einziehung vorgesehenen Fläche liegt während der öffentlichen Sprechzeiten bei der Stadtverwaltung Schwedt/Oder, Fachbereich Tiefbau, Stadt- und Ortsteilpflege, Rathaus Alte Fabrik, Dr.-Theodor-Neubauer-Straße 12, Zimmer 215 zur öffentlichen Einsichtnahme aus.

Etwaige Bedenken oder Gegenvorstellungen zur beabsichtigten Einziehung können innerhalb von drei Monaten nach der Veröffentlichung dieser Bekanntmachung schriftlich oder zur Niederschrift bei der Stadtverwaltung Schwedt/Oder, Fachbereich Tiefbau, Stadt- und Ortsteilpflege, Rathaus Alte Fabrik, Dr.-Theodor-Neubauer-Straße 12, 16303 Schwedt/Oder geltend gemacht werden.

Schwedt/Oder, den 30.07.2025

i. V. S. Moritz

Hoppe
Bürgermeisterin

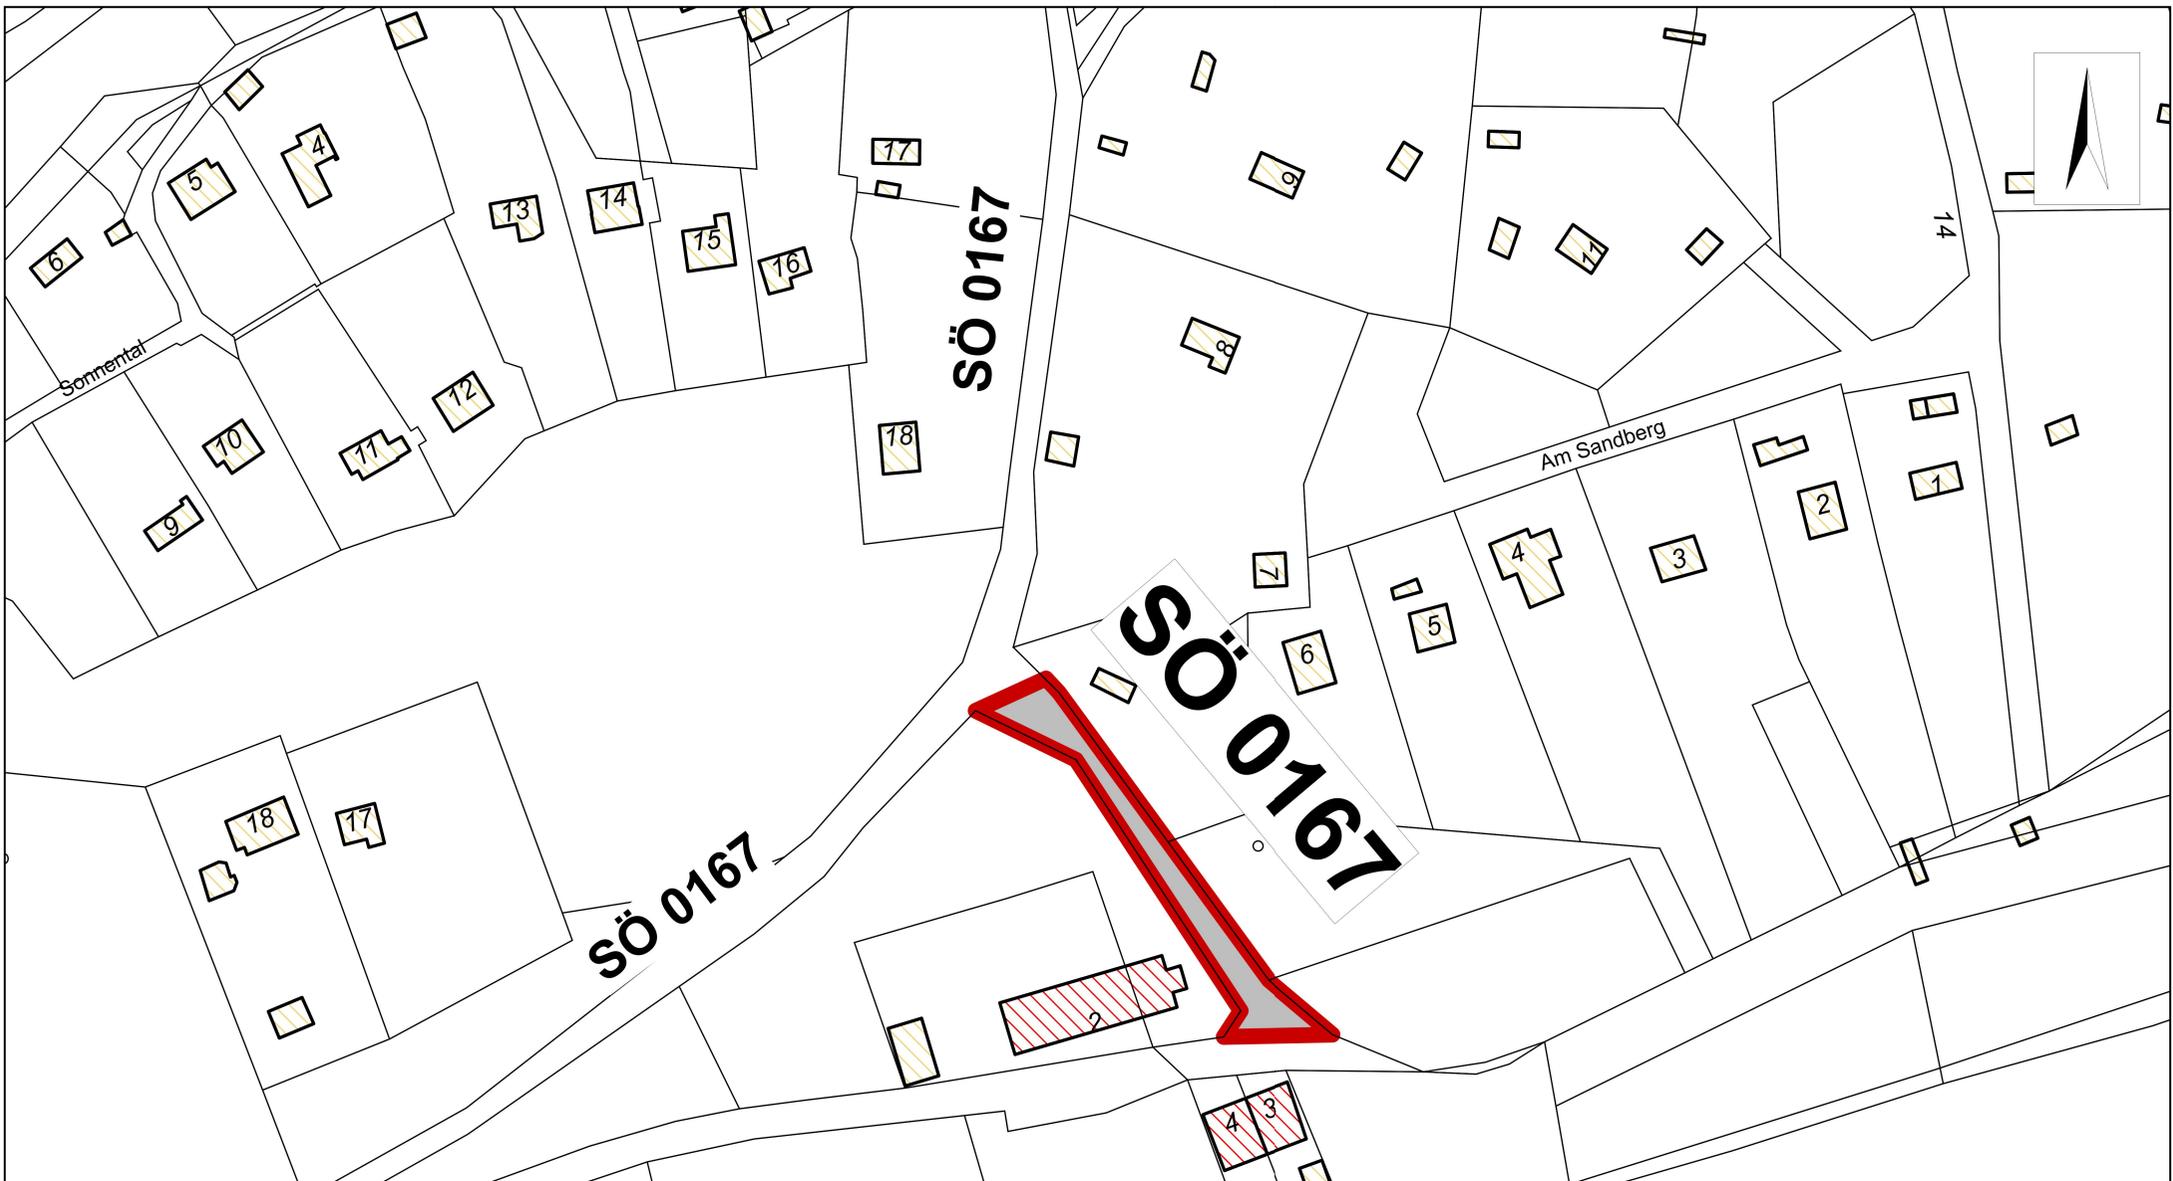

Legende

	Einziehung
	Sonstige öffentliche Straße

Stadt Schwedt/Oder
 Lageplan
 Einziehung - Teilabschnitt SÖ 0167
 Gemarkung Schöneberg - Stützkow
 Datum: 07.07.2025 Maßstab: 1:1200

Nationalparkstadt
SCHWEDT  **ODER**



Stützkower Fischerstraße

Stadt Schwedt/Oder

Luftbild zum Lageplan

Einziehung - Teilabschn. SÖ 0167

Gemarkung Schöneberg - Stützkow

Maßstab: 1:1000

