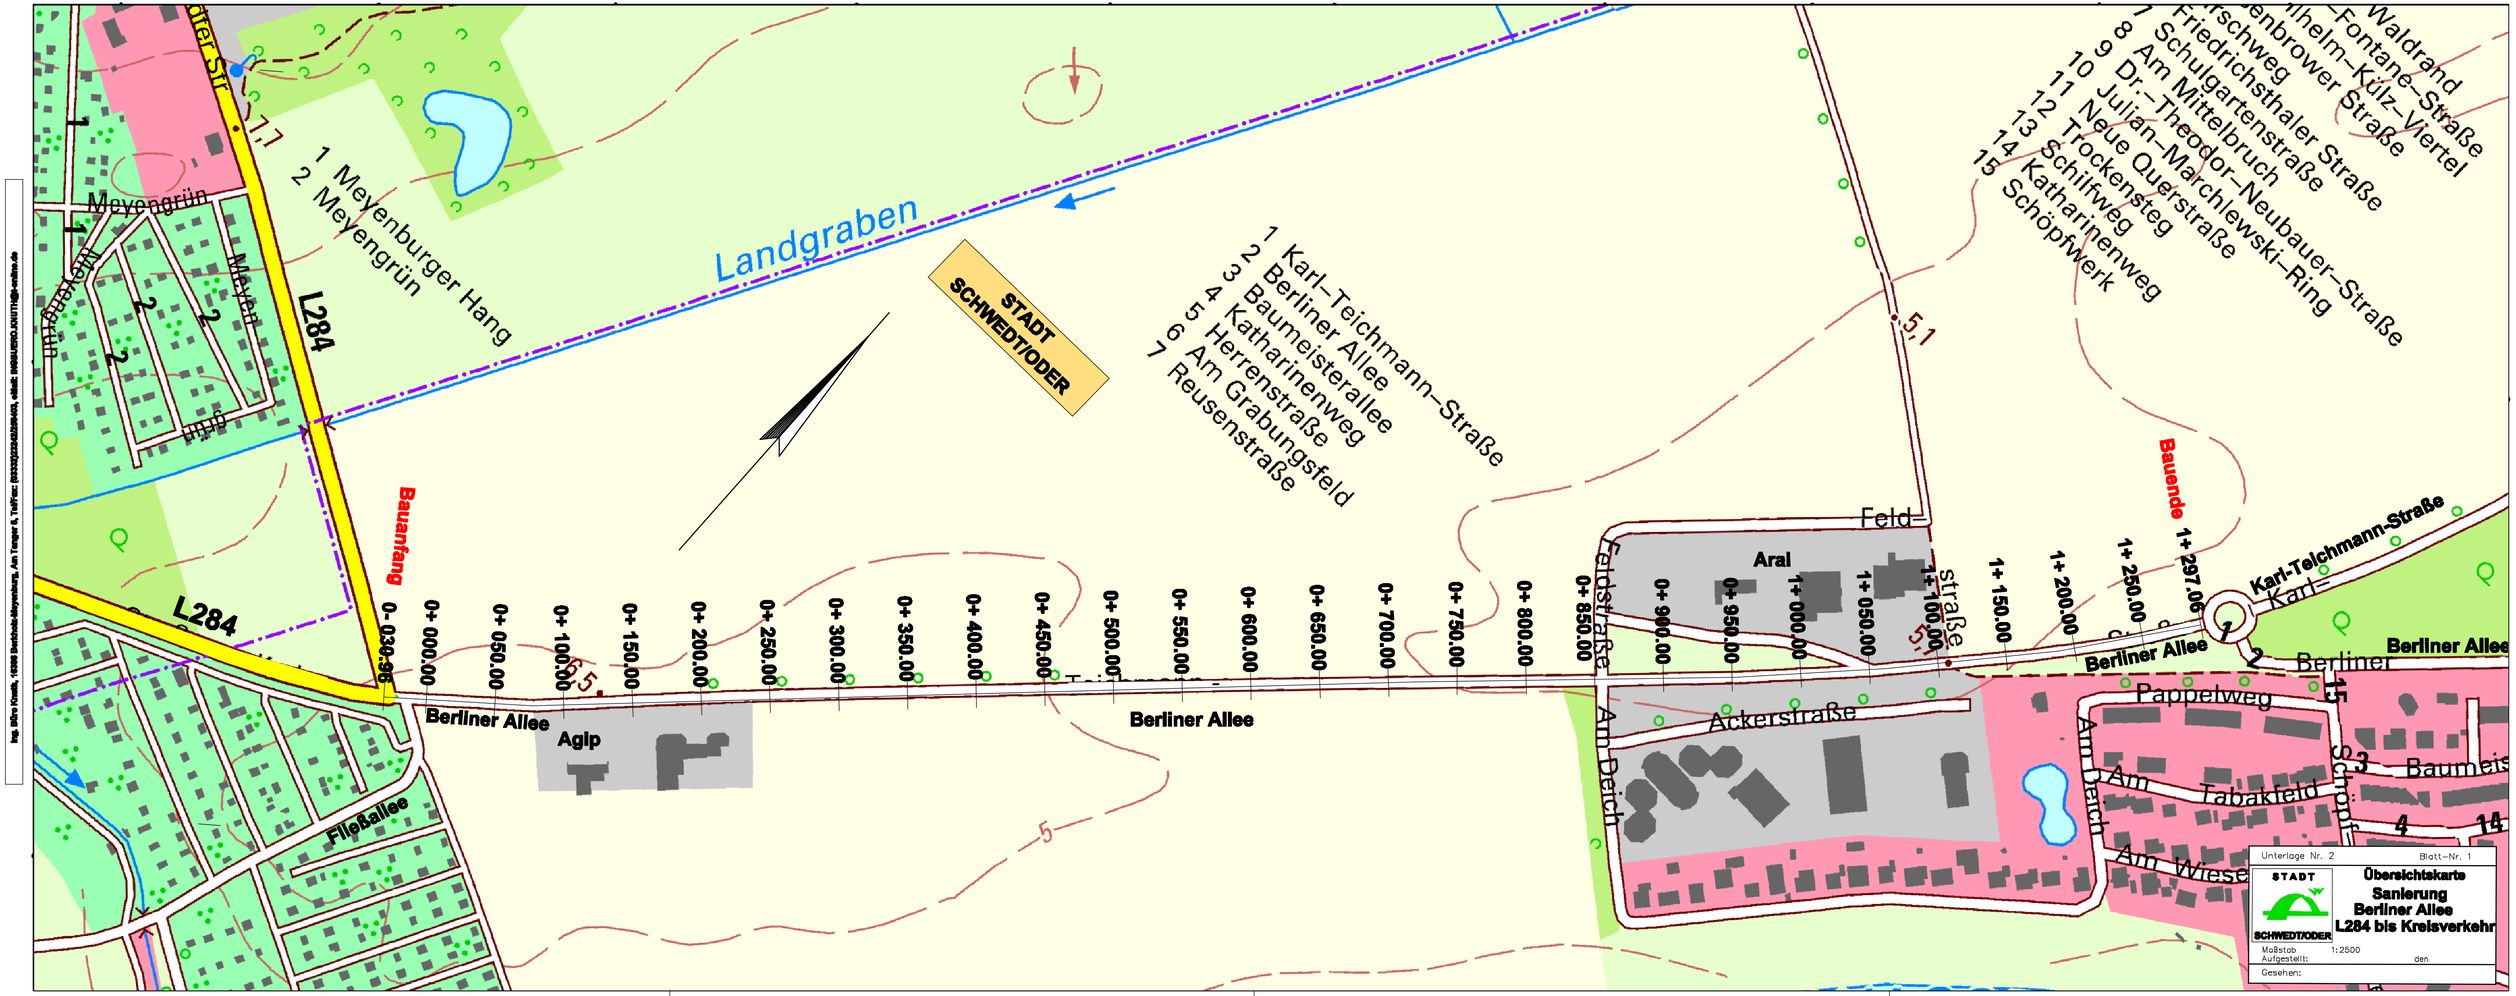
Landgraben
STADT SCHWEDT/ODER
L284
Bauanfang
Bauende
Berliner Allee
Agip
Aral
Feld
Ackerstraße
Pappelweg
Am Deich
Am Tabakfeld
Am Wiesengrund
Fließallee
Karl-Teichmann-Straße
Meyenburger Hang
Meyengrün
1 Meyenburger Hang
2 Meyengrün
1 Karl-Teichmann-Straße
2 Berliner Allee
3 Baumeisterallee
4 Katharinenweg
5 Herrenstraße
6 Am Grabungsfeld
7 Reusenstraße
8 Friedrichsthaler Straße
9 Schulgartenstraße
10 Am Mittelbruch
11 Dr.-Theodor-Neubauer-Straße
12 Julian-Marchlewski-Ring
13 Neue Querstraße
14 Trockensteg
15 Schilfweg
Katharinenweg
Schöpfwerk
Waldrand
Fontane-Straße
Kütz-Viertel
Unterlage Nr. 2
Blatt-Nr. 1
Übersichtskarte
Sanierung
Berliner Allee
L284 bis Kreisverkehr
STADT SCHWEDT/ODER
Maßstab 1:2500
Aufgestellt: den
Gesehen: