Zufahrt zum
Carport
1 x Transporter
3 x Bootswagen

Eingang für
Fußgänger

Wasserwanderstützpunkt mit Freizeitbereich
(1. Bauabschnitt)

Freifläche

Wassertouristischer Serviceberich

Umbau
Dach

Radweg

Mischverkehrsfläche

Haupt-
eingang

Wassertouristisches
Hauptzentrum
(2. Bauabschnitt)

Radweg

Wendestelle/
Platzfläche

Ergänzende wassertouristische Einrichtung im
Bestand mit Bootsauslieferung

Erweiterung
Tribünenfläche
temporär

Ablageflächen für
Kanu und Paddelboote

Schwimmsteg für
Wanderpaddelboote

Info-Tafel
Gelbe Welle

Rastplatz mit Schlechtwetterhütte,
Tischen und Bänken,Lagerfeuer-
stelle, Grillplatz

Biwakplatz

Info-
Tafel

Wall

Außenanlagenplanung M 1 : 500
Gesamtkonzept
übernommen von:
W. O. W. Kommunalberatung und Projekt-
begleitung GmbH / Döllinger Architekten

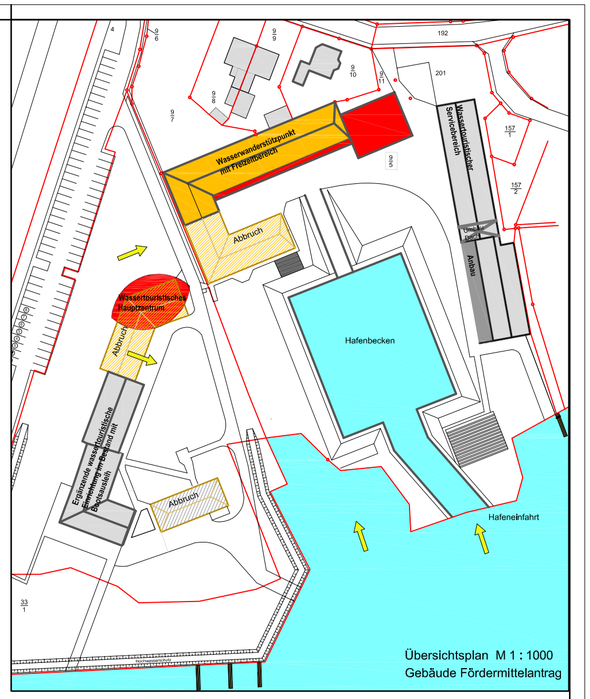


**Legende**

- Bestand
- Neubau
- Carport
- Wege / befestigte Flächen
- Radweg
- geplante Wegeverbindung in Richtung Berliner Straße
- Platzflächen / Materialwechsel
- teilversiegelte Flächen
- Grünflächen
- Gehölzflächen und Hecken
- Baumbestand
- Neupflanzung
- Bearbeitungsgrenze Gesamtkonzept
- Bestandteile Fördermittelantrag

| Änderungen / Ergänzungen | Name | Datum | Index |
|---|---|---|---|
| | | | j |
| | | | i |
| | | | h |
| | | | g |
| | | | f |
| | | | e |
| | | | d |
| | | | c |
| | | | b |
| | | | a |

ACHTUNG: Alle Maße sind am Bau zu überprüfen!

Der Entwurf ist geistiges Eigentum des Planers und urheberrechtlich geschützt. Vervielfältigungen und Weitergabe an Dritte erfolgen nur mit ausdrücklicher Genehmigung des Planverfassers. Bei Mißbrauch bleiben rechtliche Schritte vorbehalten.

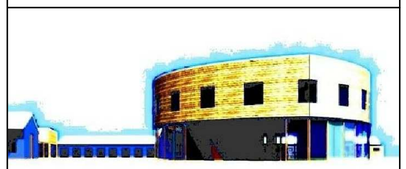

Vorhaben
Wassertouristisches Zentrum Schwedt/Oder
Regattastraße 2 -3
16303 Schwedt/O

Bauherr
Stadt Schwedt/Oder
Lindenallee 25 - 29
16303 Schwedt/O
Tel 0....
Fax 0....

Planverfasser
Prüfer & Wilke
Schwedter Straße 18
16303 Schwedt/Oder
PRÜFER & WILKE INGENIEURE ARCHITEKTEN SACHVERSTÄNDIGE
Tel 03332/2185-0
Fax 03332/218590

Planbezeichnung
Lageplan

Leistungsphase
Entwurfsplanung

| Maßstab | 1:400/1:1000 | Verfasser | Bauherr | Projekt-Nr. | Zeichn.-Nr. | Index |
|---|---|---|---|---|---|---|
| Bearbeitet | MW | ..... | ..... | 07-007 | 01 | |
| Datum | 30.03.2009 | | | | | |
| Blattgröße | A1 | | | | | |